


Vorentwurf Ferienhaus K  
14.03.15 M=1:100

HOLZRIEGELBAU VORFERTIGUNG  
ANSATZTEILE STIRNSEITEN  
CORTENSTAHL EINSEITIG BEGEHBAR  
DACHBEGRÜNUNG



GARTENSEITE

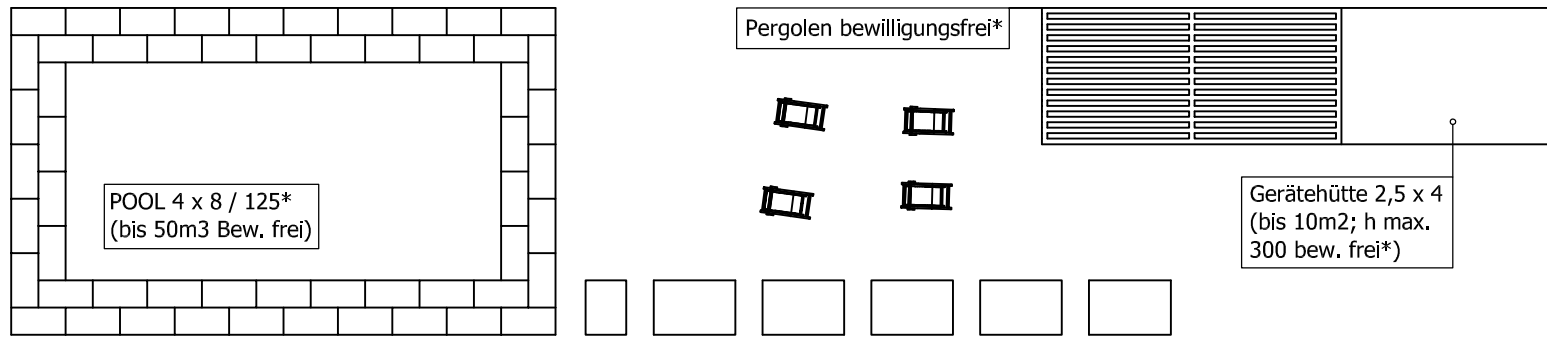