

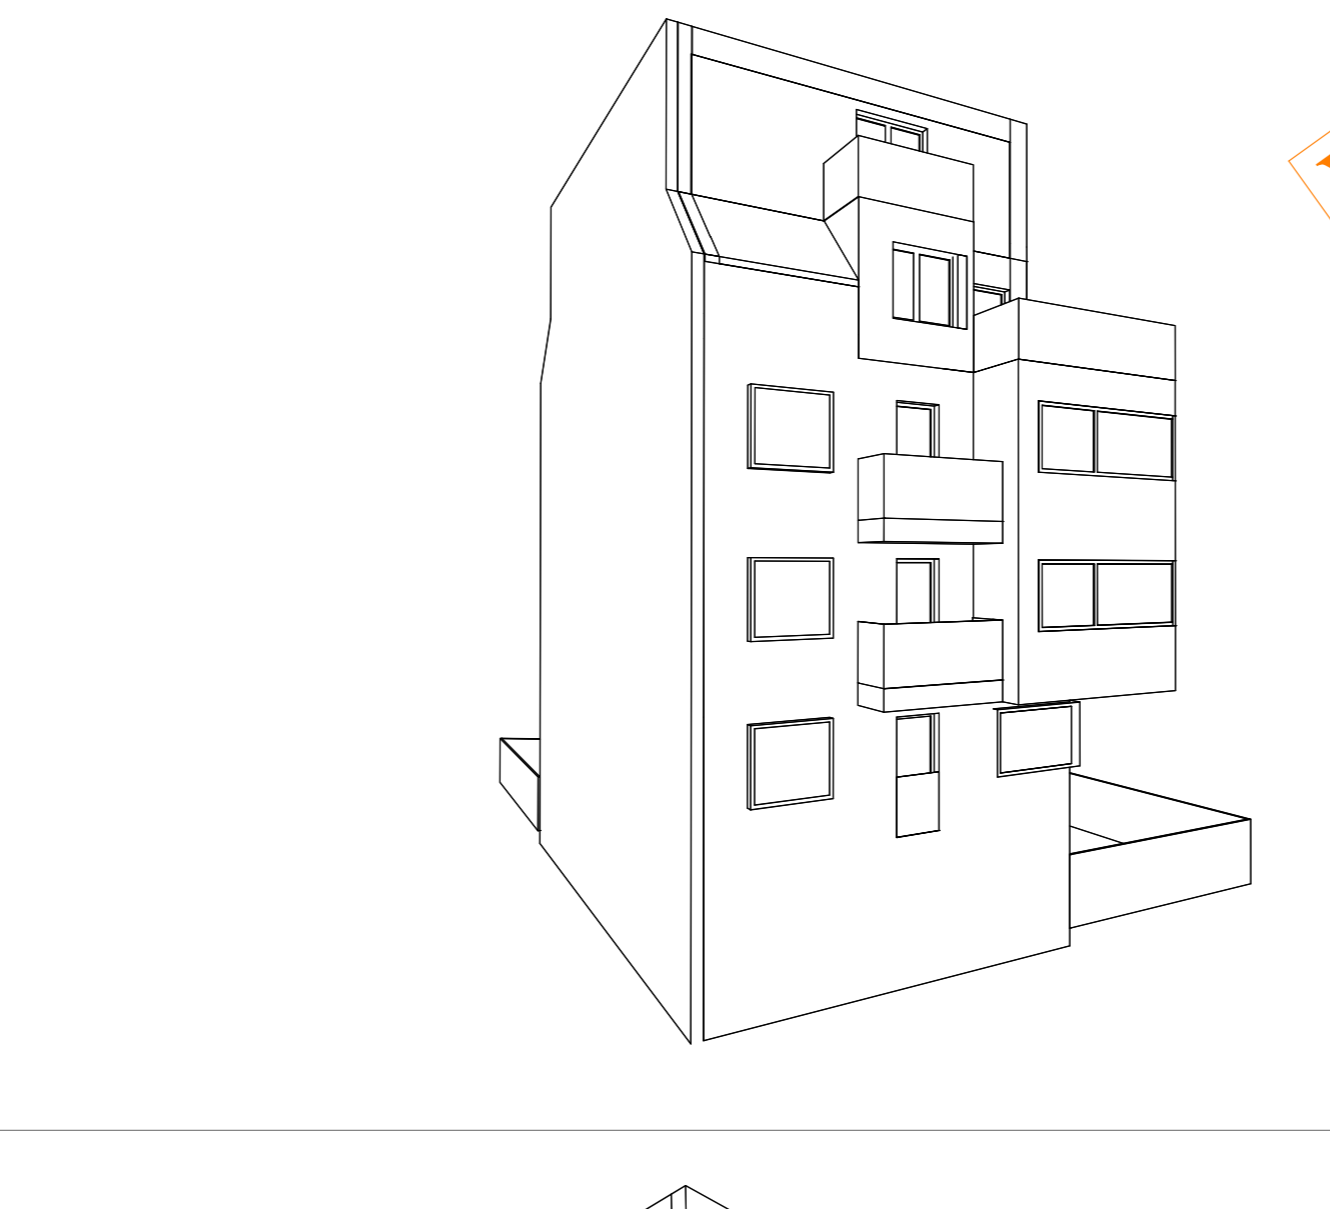
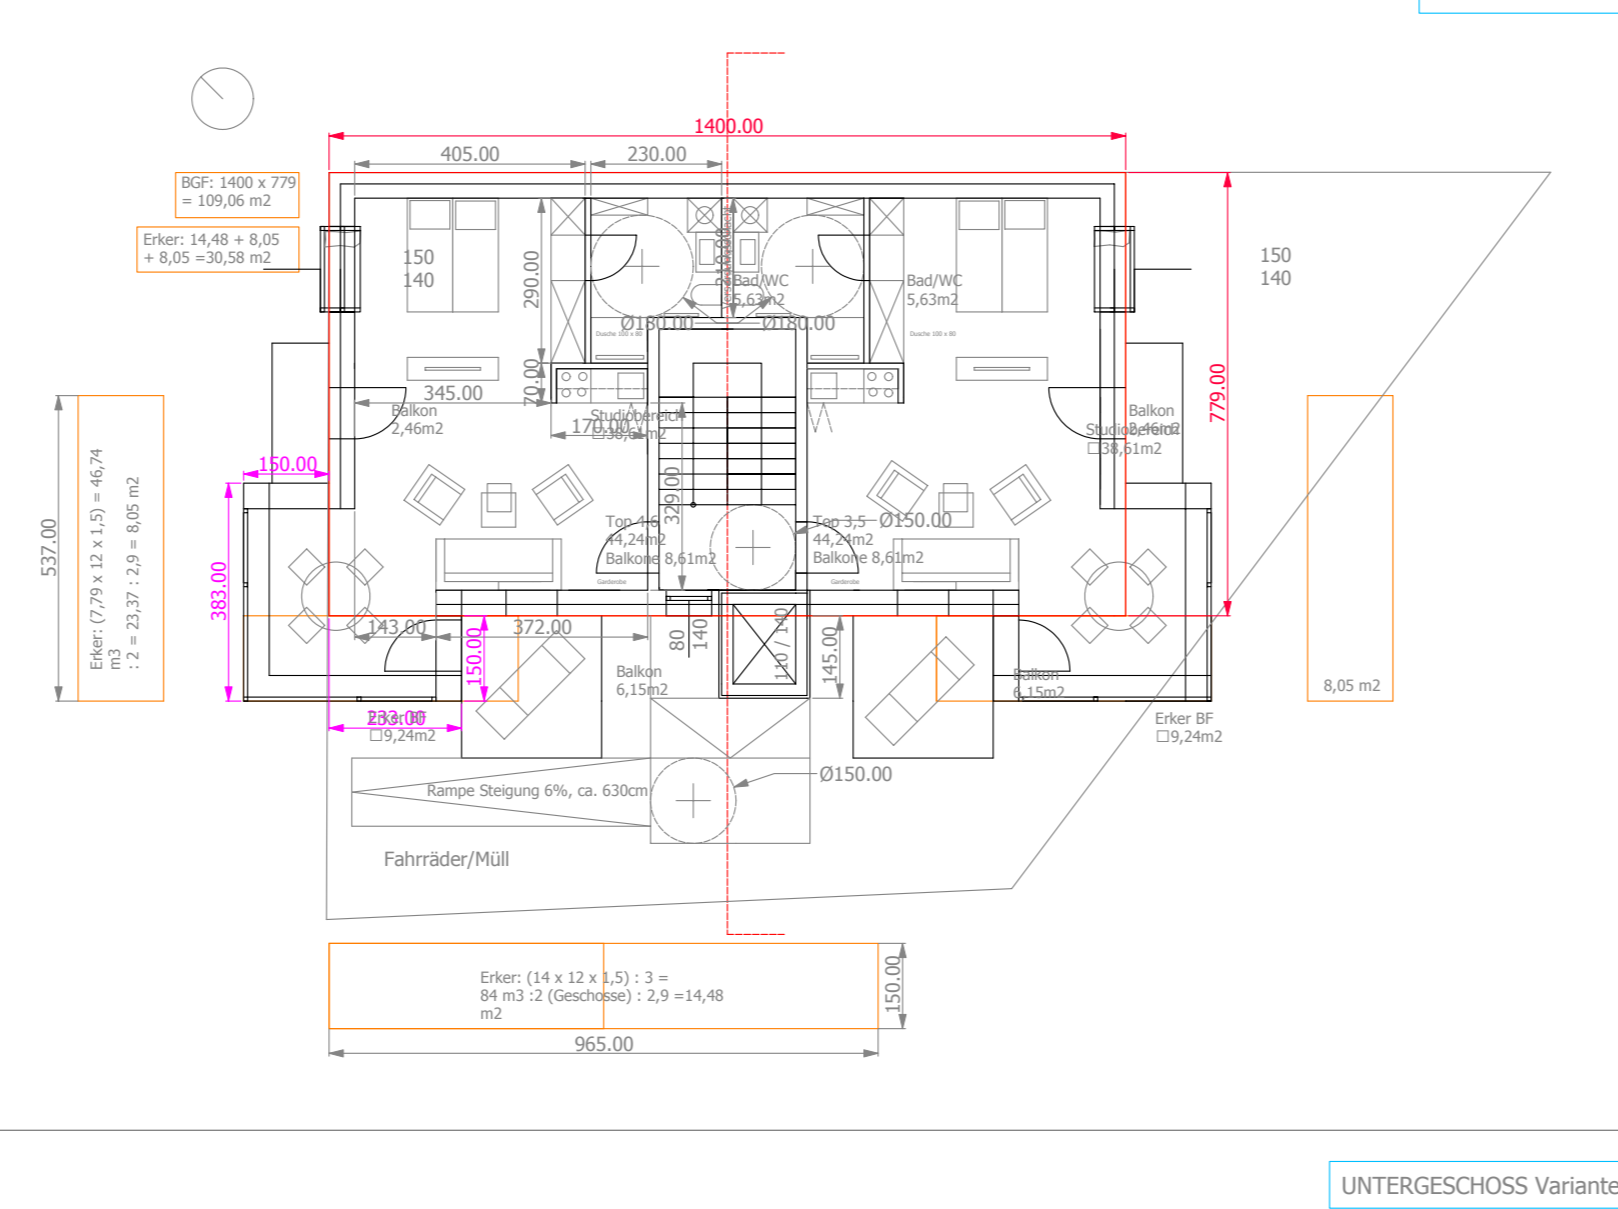
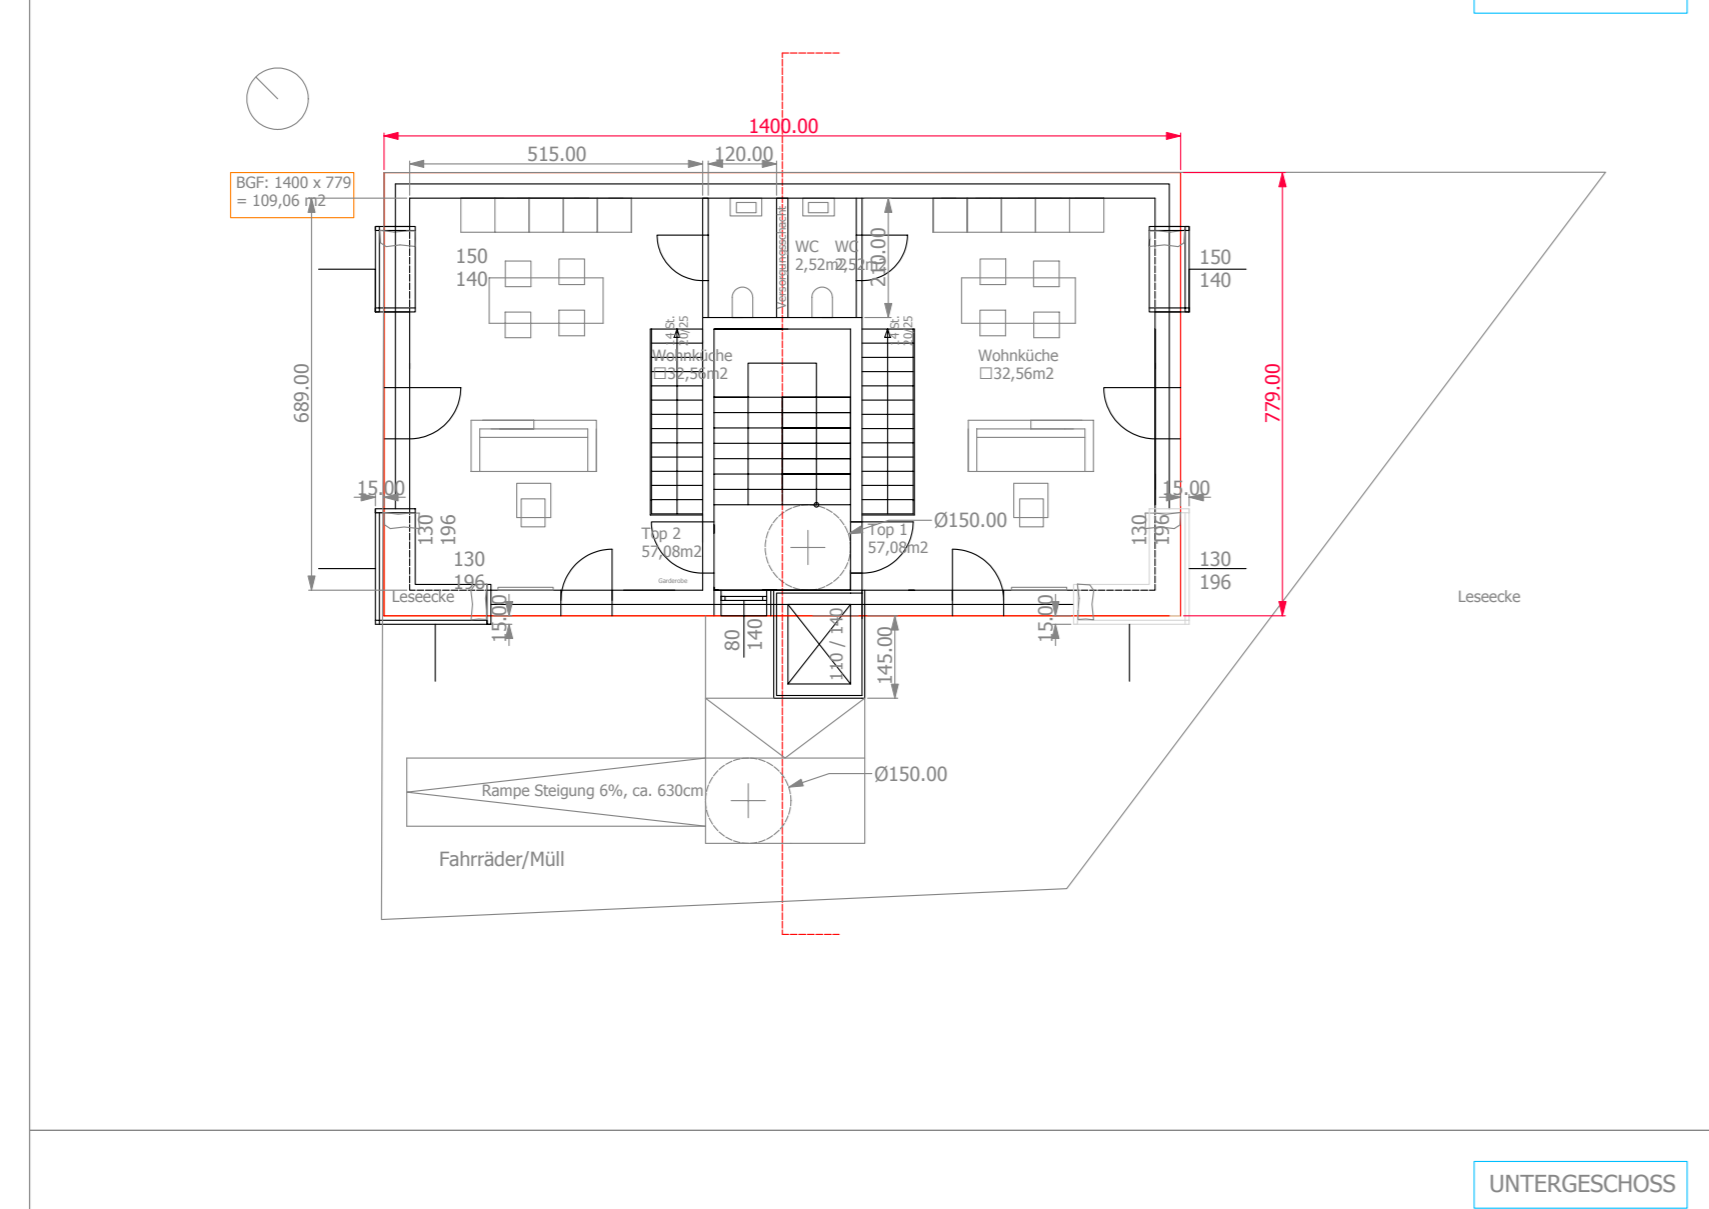
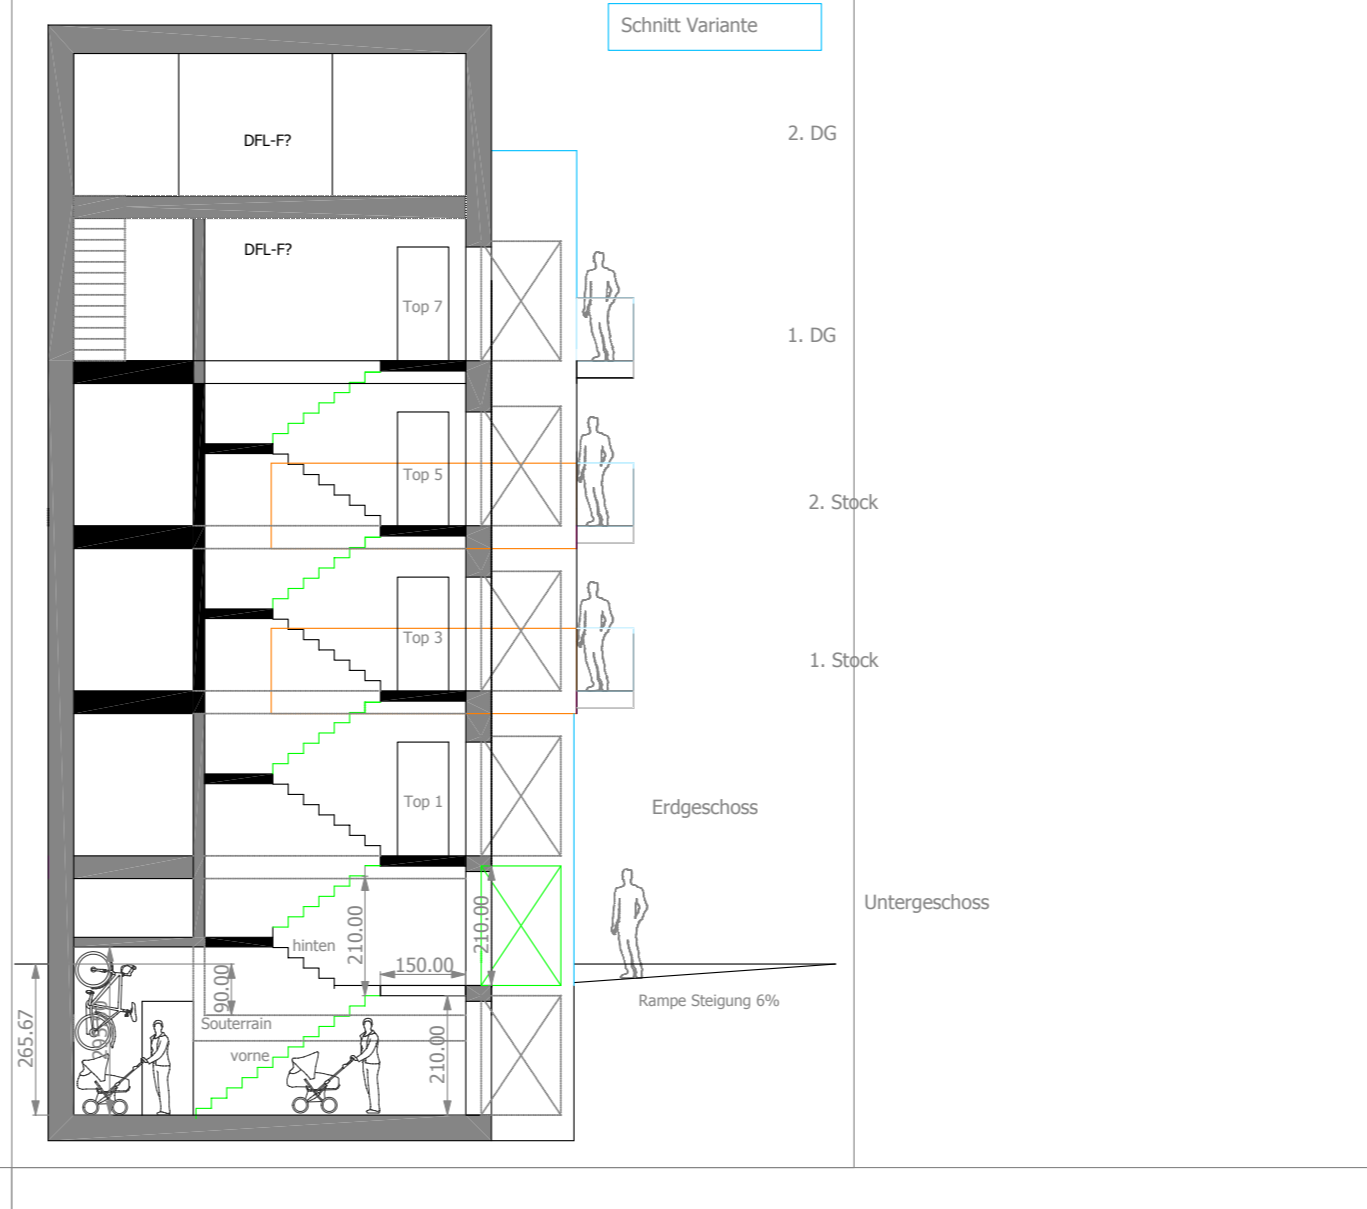


CAMPUS IMMOBILIEN GMBH
HEINRICH LEFLER GASSE 4
1220 WIEN /16.08.2018

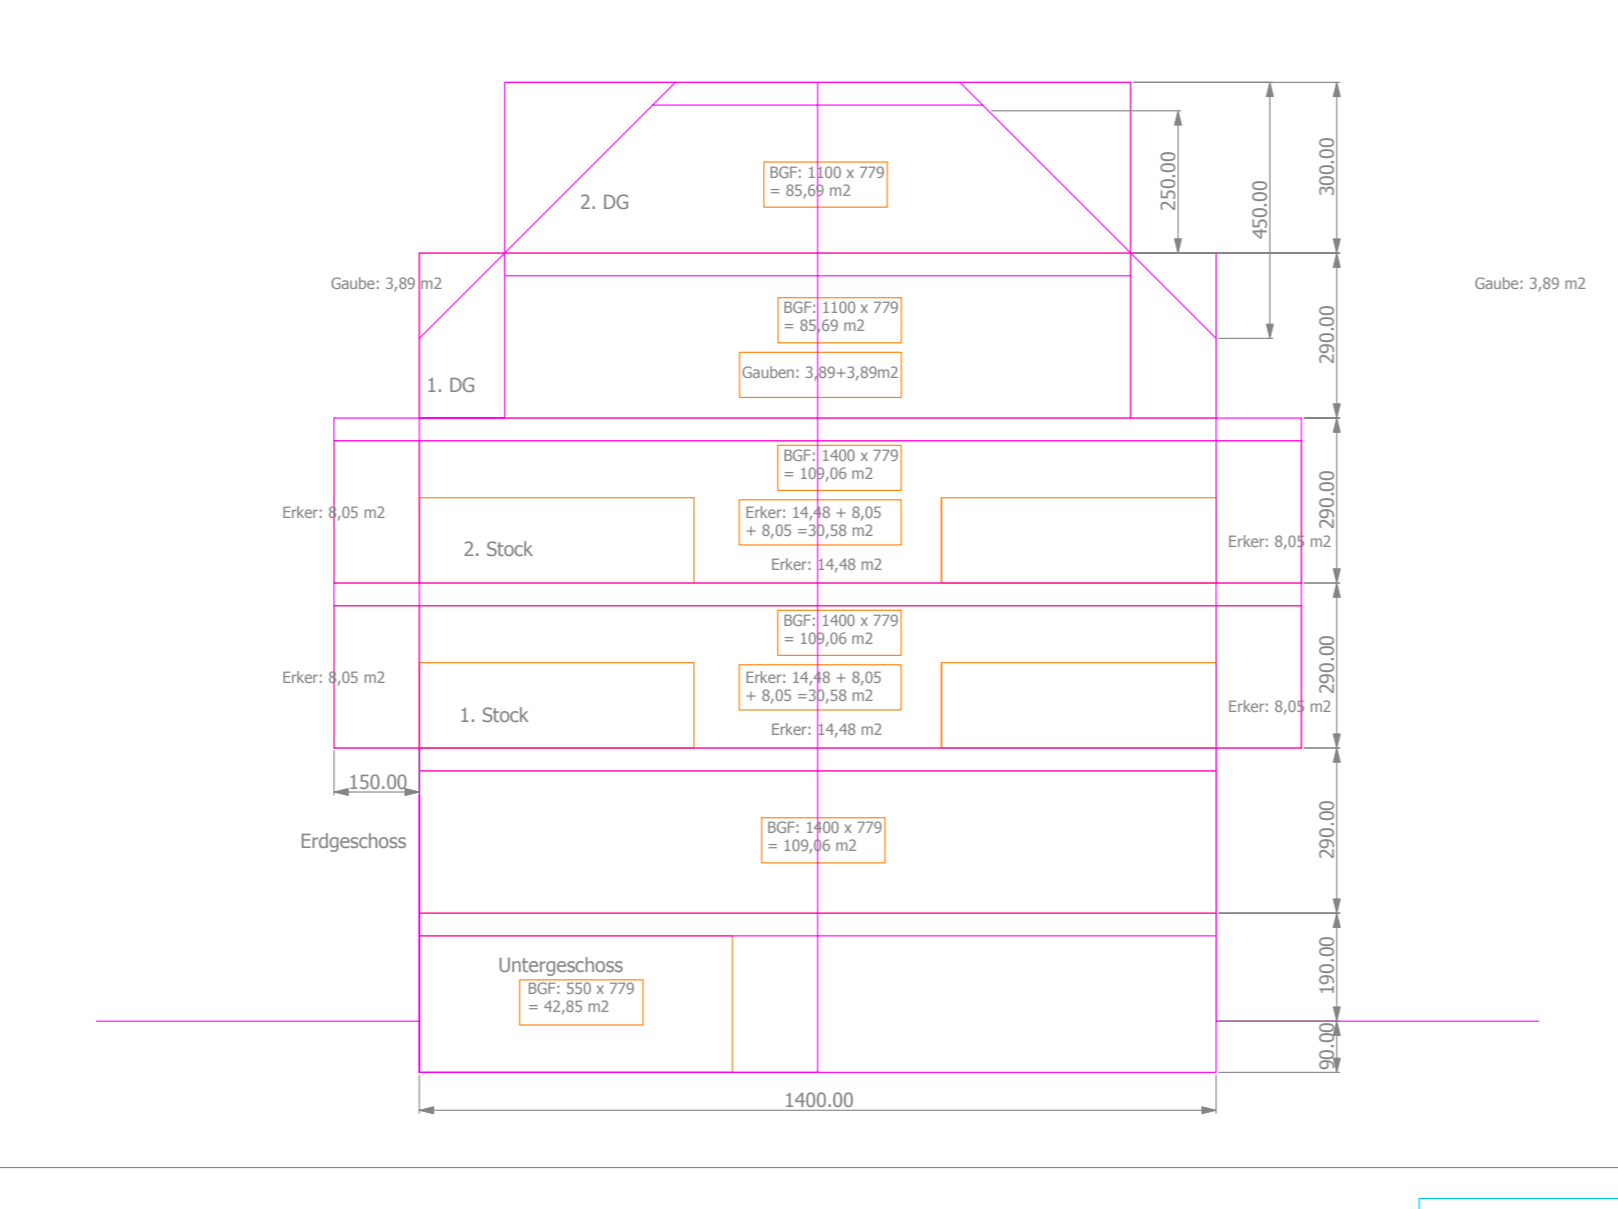

VORABZUG

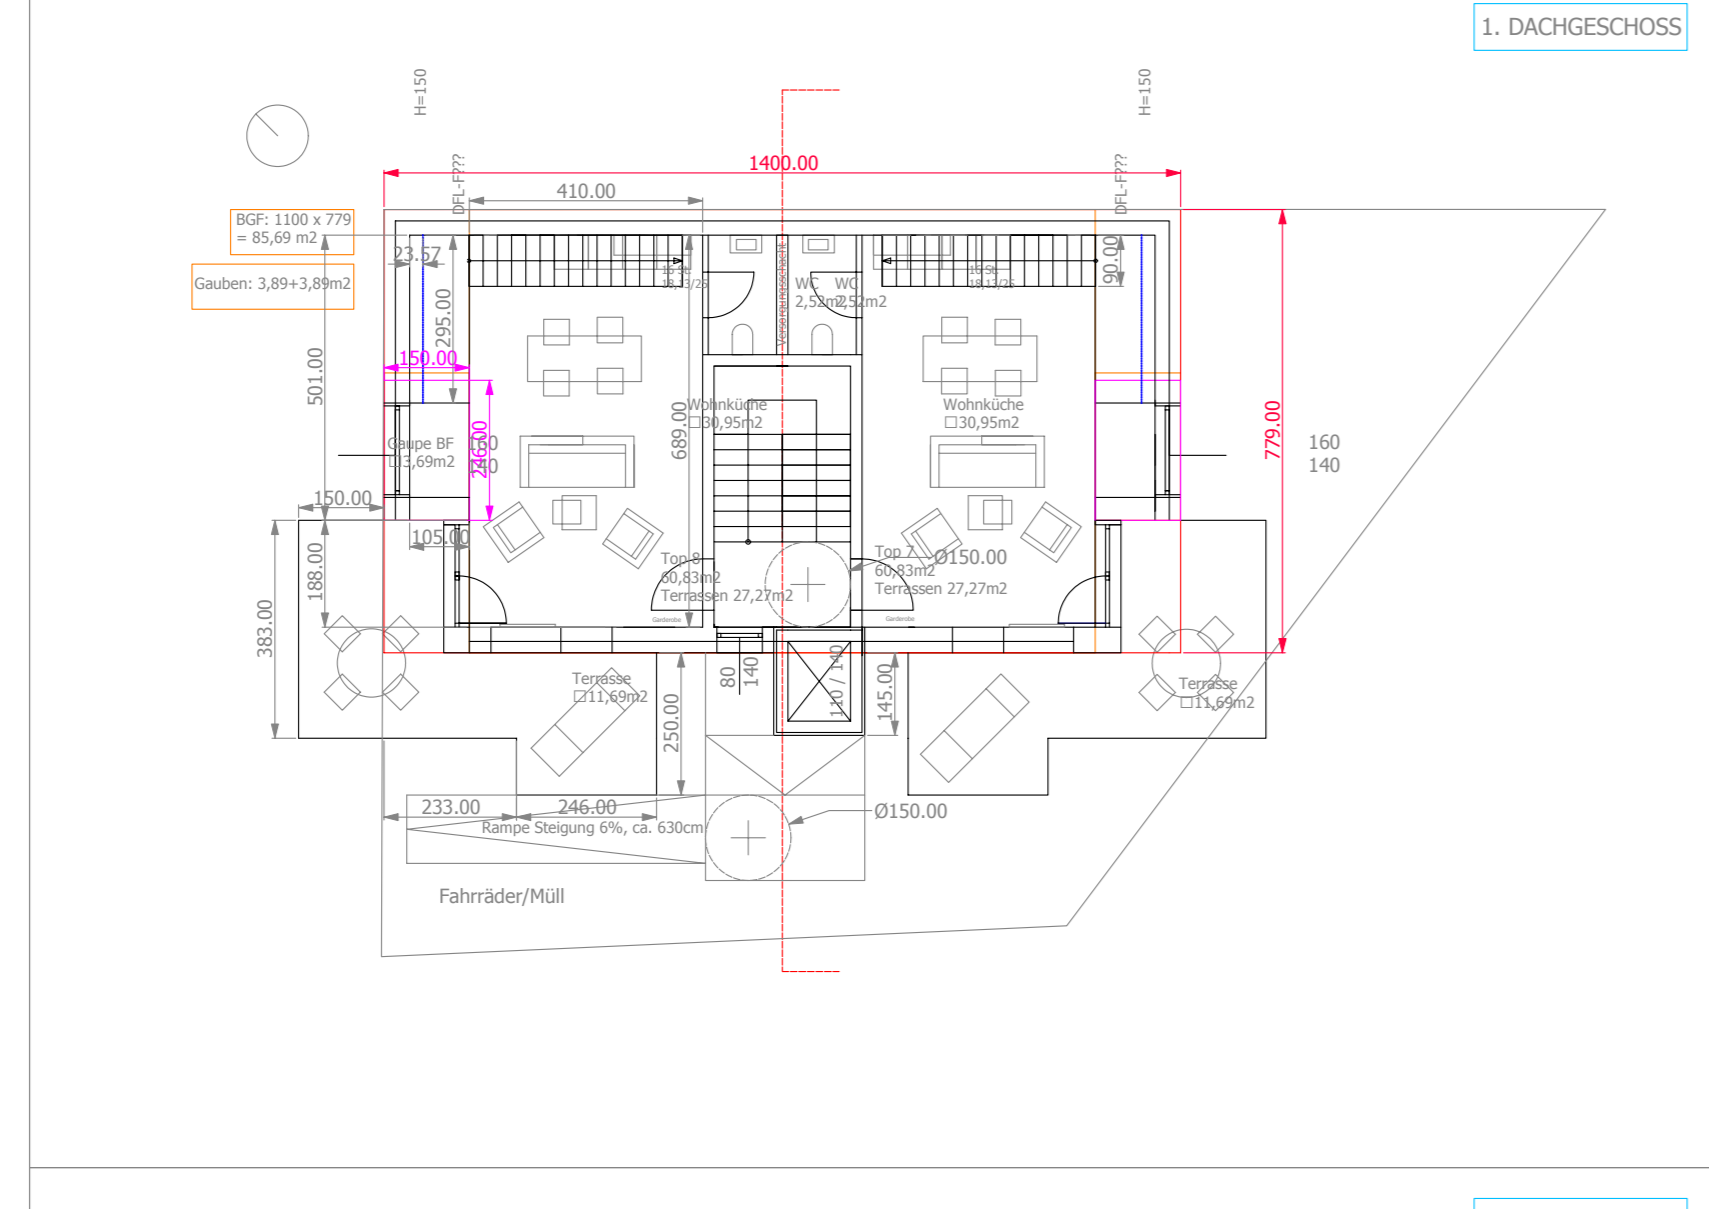